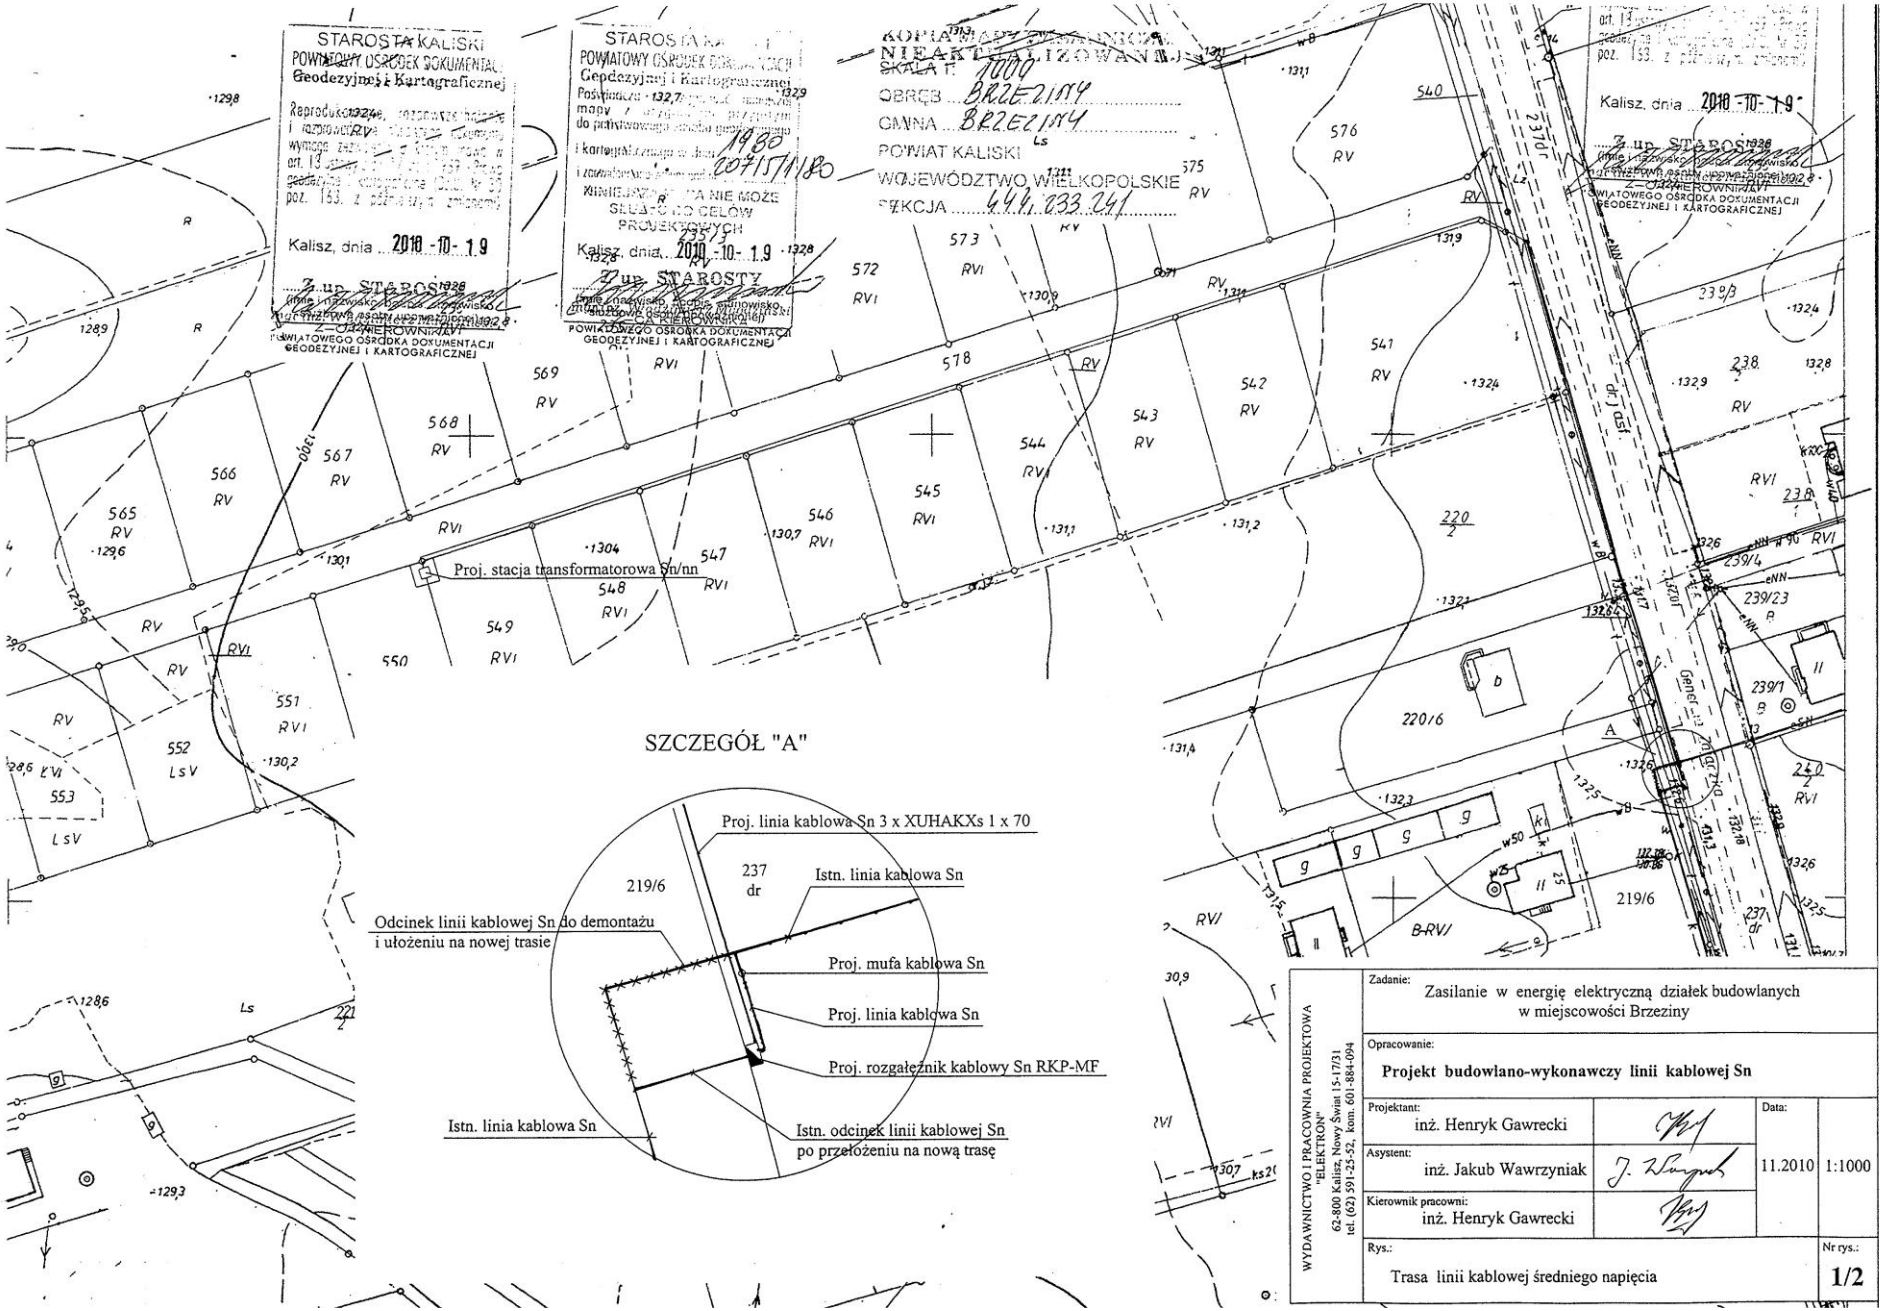

WYDAWNICTWO I PRACOWNIA PROJEKTOWA "ELEKTRON" 62-800 Kalisz, Nowy Świat 15-17/31 tel. (62) 591-25-52, kom. 601-884-094	Zadanie: Zasilanie w energię elektryczną działek budowlanych w miejscowości Brzeziny		
	Opracowanie: **Projekt budowlano-wykonawczy linii kablowej Sn**		
	Projektant: inż. Henryk Gawrecki	Data: 11.2010	1:1000
	Asystent: inż. Jakub Wawrzyniak		
	Kierownik pracowni: inż. Henryk Gawrecki		
	Rys.: Trasa linii kablowej średniego napięcia		Nr rys.: **1/2**